Canton de Berne

Commune de TRAMELAN

Parc éolien de la

Montagne de Tramelan

"Prés de la Montagne - Montbautier"

Plan de Quartier valant Permis de Construire (PQ valant PC)

Plan d'emprises 1:1'000

Gleises

BKW	N° doc	2694-Tr-100a	Formats	60 x 108 cm
ATB SA	Date	Ref.	Projet	Dessin	Contrôle
	30.06.2014	EoP	VR / MBa	JH	MBa
	21.08.2014	DP	VR / MBa	JH	MBa
NATURA					

Légende :

A titre prescriptif

- Chemin existant garanti comme espace réservé à la voie publique (selon art. 128 al.1 let. c LC)

A titre indicatif

- 3041 Limite parcellaire et n° de parcelle
- Bâtiment
- Chemin revêtu
- Chemin en chaille
- Forêt
- Arbre isolé

No	Parcelle	Propriétaire	Surface m²			
			Superficie du bien-fonds	Emprise temporaire	Emprise définitive	Emprise totale
1	1234	Zaugg Sylvia	132389	1155 + 123	1558	2904
2	1229	Communauté héréditaire Kiby	182391	549	433	982
3	3309	Scheidegger Olivier	36937	0	400	400
4	3310	Scheidegger Olivier	47746	0	18	18
5	1197	Scheidegger Olivier	70542	0	737	737
6	1202	Bangerter Thomas	247770	0	288	288
7	1137	Scheidegger Olivier	8911	0	287	287
8	1136	Scheidegger Emanuel	11331	0	258	258
9	1121	Scheidegger Emanuel	24390	0	592	592
10	1134	Scheidegger Olivier	2407	0	210	210
11	1132	Andres Jean-Louis	9464	0	218	218
12	1091	Klötzli Esther et Marcel	301905	0	1927	1927
13	1092	Schneiderger Silver et Nathalie	22999	0	508	508
14	1096	Schneiderger Silver et Nathalie	52999	0	503	503
15	1095	Andres Jean-Louis	30568	0	325	325
16	1097	Scheidegger Emanuel	84258	0	970	970
17	1098	Andres-Richard Jean-Louis	21941	0	333	333
		Total		1927	9363	11190

Toutes les surfaces sont approximatives.
Les surfaces définitives seront déterminées après la réalisation des travaux

Profil A

Profil B

Profil C

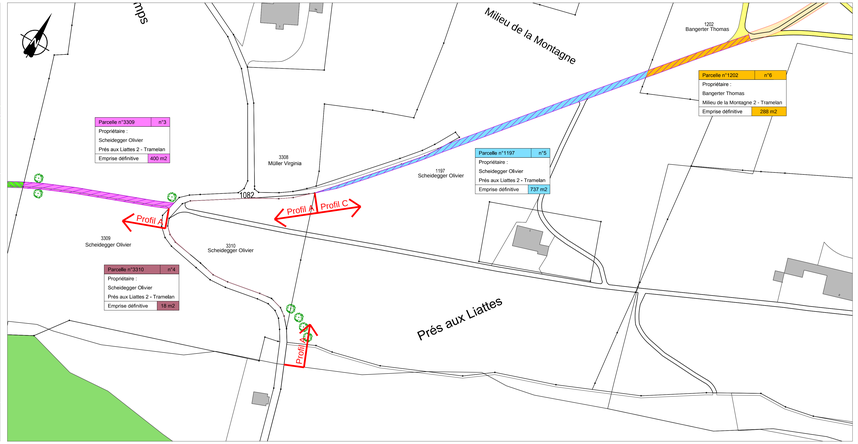

Indications Relatives à l'Approbation *(IRA)*

Information et participation de la population *(art. 58 LC)*

Publications dans la Feuille Officielle du District	les 11 et 18 mai 2012
Publications dans la Feuille Officielle du Jura bernois	les 16 et 23 mai 2012
Participation de la population	du 11 mai au 11 juin 2012

Examen préalable *(art. 59 LC)* en date du 26.08.2014

Procédure d'opposition *(art. 60 LC)*

Publications dans la Feuille Officielle du District	les 12 et 19.09.2014
Publication dans la Feuille Officielle du Jura bernois	les 16 et 17.09.2014
Dépôt public	du 12 septembre au 15 octobre 2014
Oppositions liquidées	(nombre)
Oppositions non liquidées	(nombre)
Réserves de droit	(nombre)

Arrêté par le Conseil Municipal le

Arrêté par le Conseil Général le

Au nom du Conseil Municipal Au nom du Conseil Général

La Présidente Le Chancelier Le Président Le Secrétaire

Décidé par le Corps électoral le

Par xxx "OUI" contre xxx "NON"

Les indications ci-dessus sont certifiées exactes :

Le Chancelier Tramelan, le

Approbation (art. 61 LC)
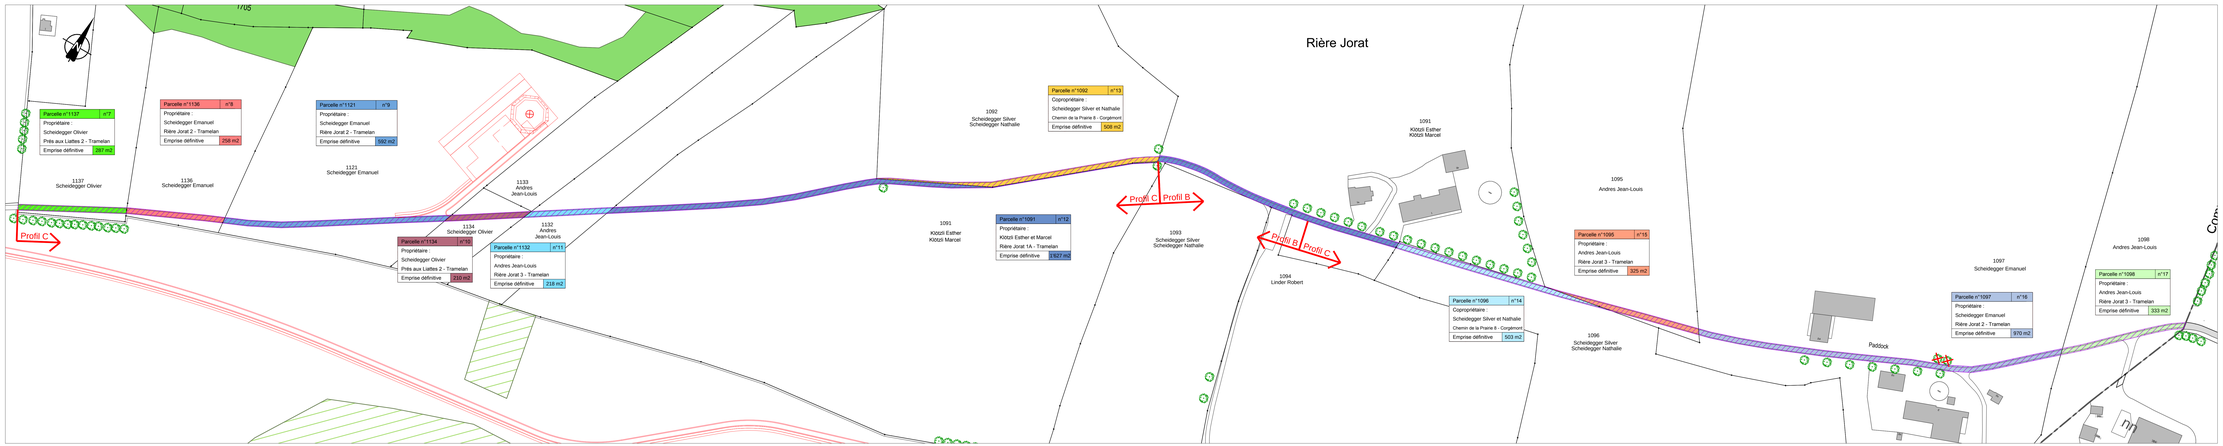
Approuvé par l'Office des Affaires Communales et de l'Organisation du Territoire *(OACOT)*